

10号

φ100



平面図

15号

φ100



平面図




20号

φ100



平面図

PCギ木の肌目は、全て  
2色すり出し仕上げとする

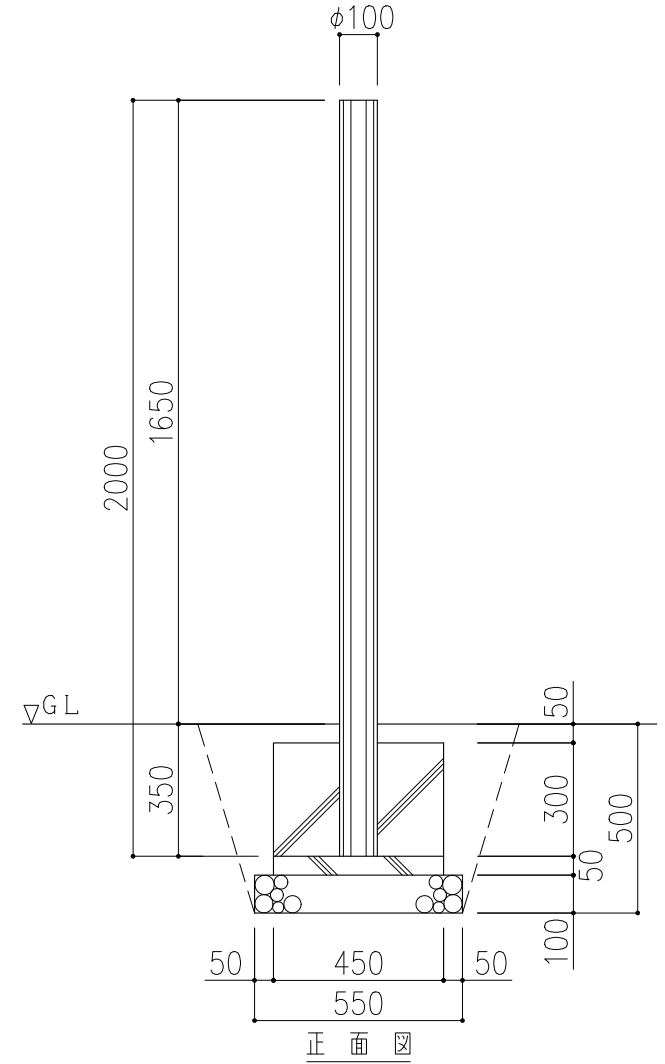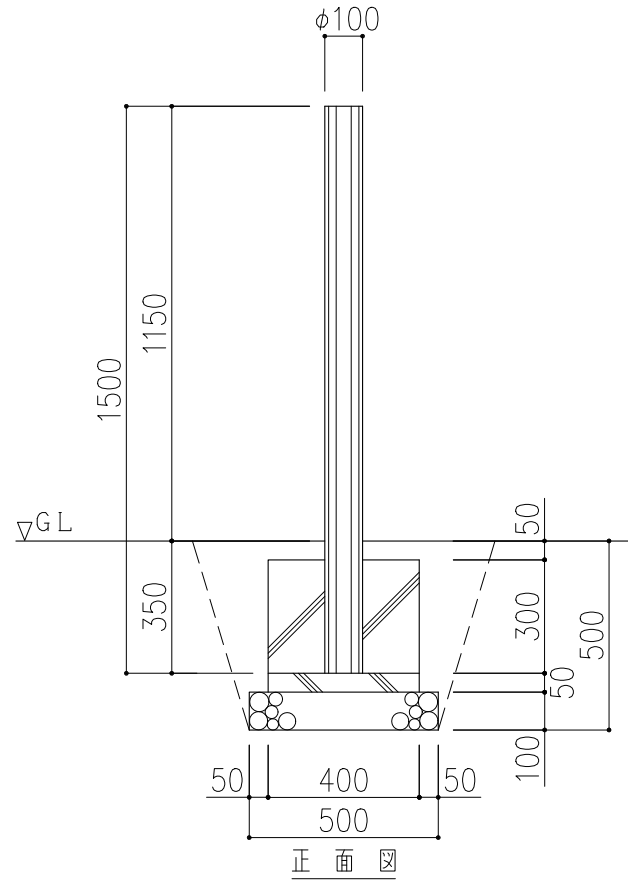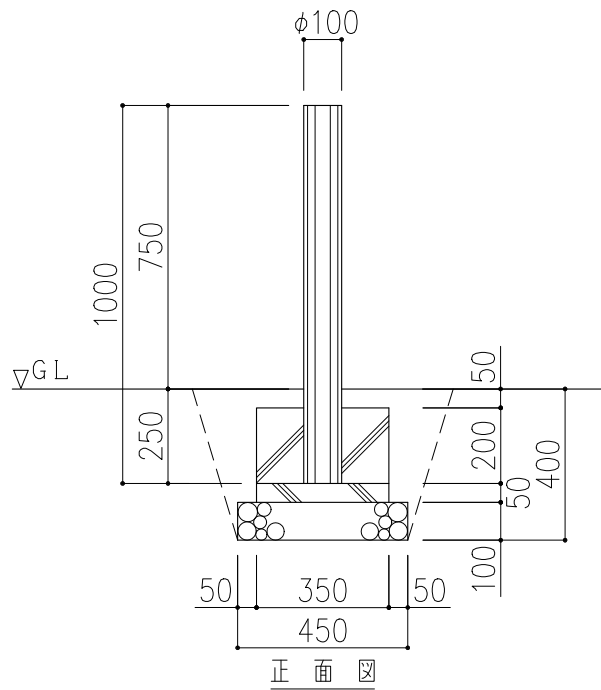

※ 表示寸法は標準寸法であり製作上収まり等により変更することがあります。

品名

PCギ木丸太10号・15号・20号

仕様

くぬぎ・焼杉

縮尺

1:20

記号

MK・Y-100・150・200