


平面図


PCギ木の肌目は、全て
2色すり出し仕上げとする

数量（1段当り）

ステップ φ120×2000	2本
杭 φ100×500	2本

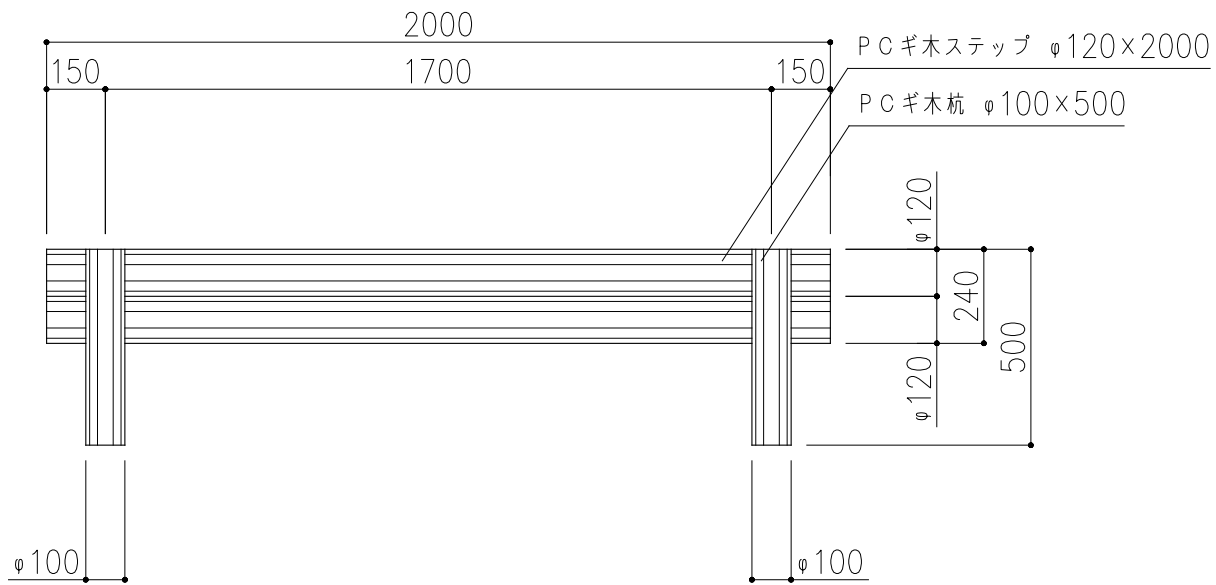

正面図

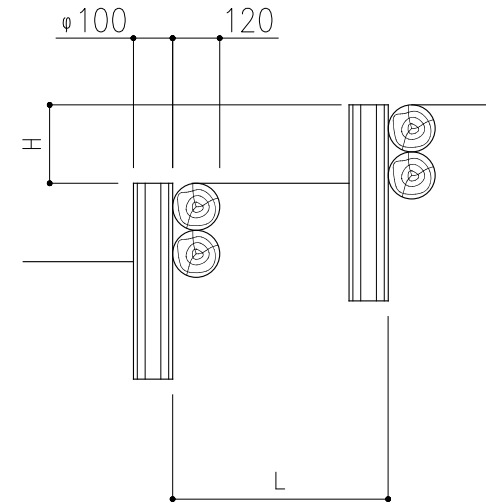

側面図

※ 表示寸法は標準寸法であり製作上収まり等により変更することがあります。

品名	PCギ木ステップ12-20号・杭5号	仕様	くぬぎ	縮尺	1:20	記号	SS-12-20K・MK-50	1010908
----	--------------------	----	-----	----	------	----	-----------------	---------