


平面図

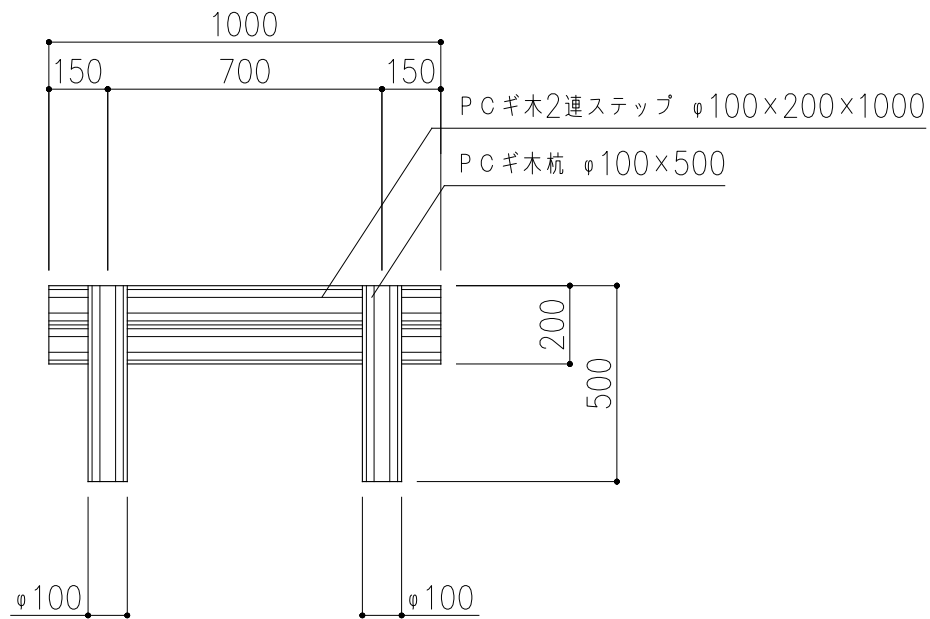


正面図

PCギ木の肌目は、全て
2色すり出し仕上げとする

数量 (1段当たり)

2連ステップ	$\phi 100 \times 200 \times 1000$	1本
杭	$\phi 100 \times 500$	2本

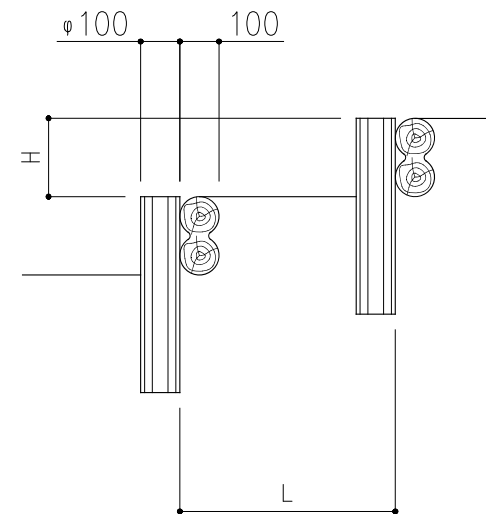

側面図

※ 表示寸法は標準寸法であり製作上収まり等により変更することがあります。

品名	PCギ木2連ステップ10号・杭5号	仕様	くぬぎ	縮尺	1:20	記号	SD-10K・MK-50	1010912
----	-------------------	----	-----	----	------	----	--------------	---------