



平面図

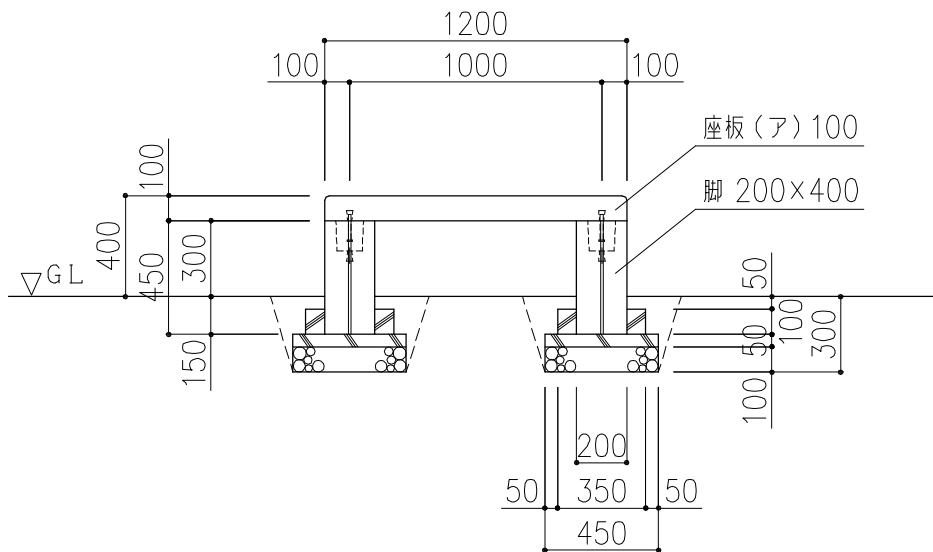

正面図

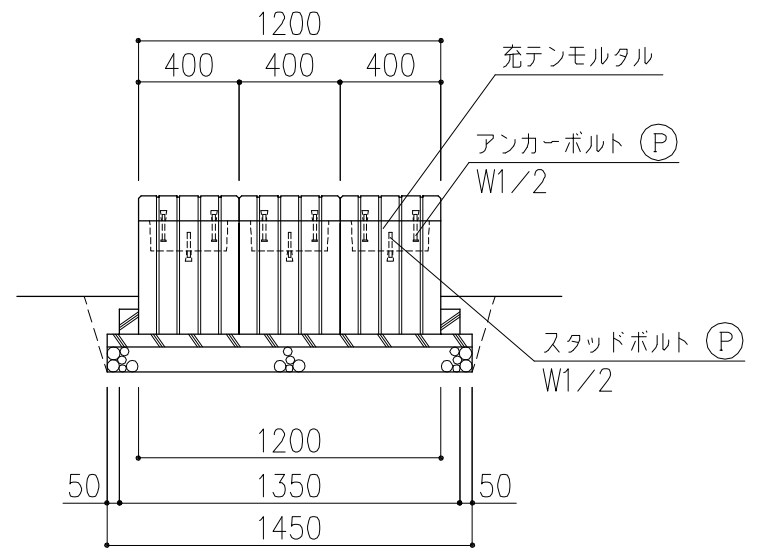

側面図

※ (P) 印ボルト、金物類は製品に含む。

※ 表示寸法は標準寸法であり製作上取まり等により変更することがあります。

| | | | | | | | | |
|----|---------|----|--------|----|------|----|----------|---------|
| 品名 | WIZ縁台12 | 仕様 | ウッドライン | 縮尺 | 1:30 | 記号 | WBH-B-12 | 1031202 |
|----|---------|----|--------|----|------|----|----------|---------|