




PCギ木の肌目は、全て
2色すり出し仕上げとする

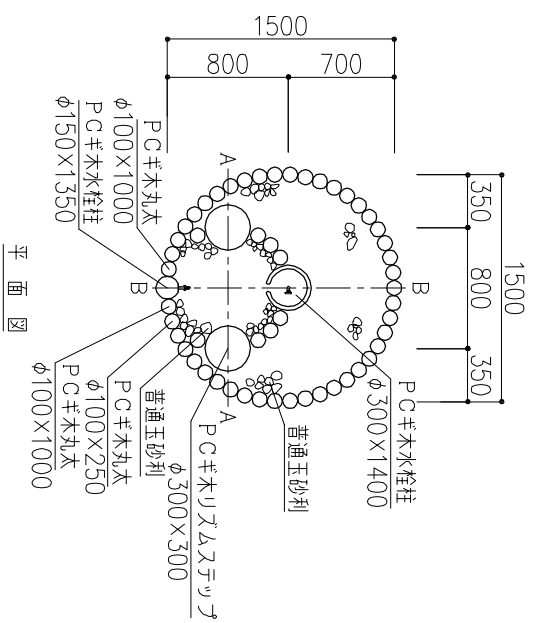


平面図

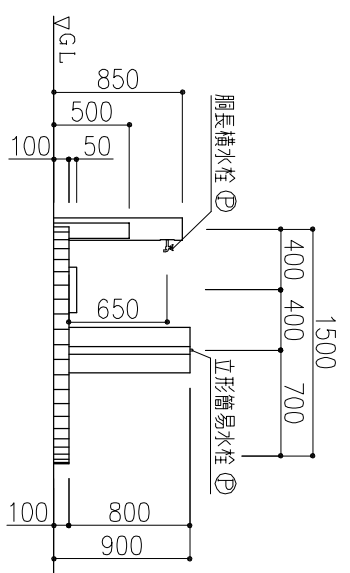

側面図

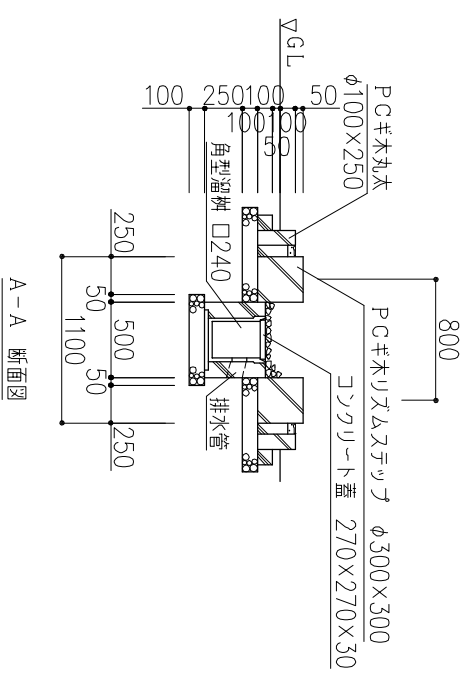

A-A 断面図

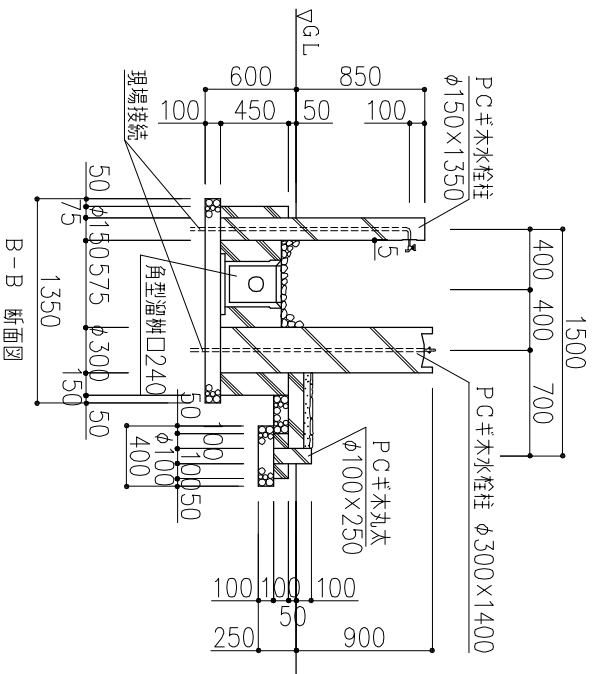

B-B 断面図

※ ㊦ 印ボルト、金物類はPCギ木製品に含む。
※ 表示寸法は標準寸法であり製作上取まり等により変更することがあります。
※ 水栓柱内15A配管済み。

品名	PCギ木水飲場G	仕様	焼杉	縮尺	1：50	記号	WS-GY	1060205
----	----------	----	----	----	------	----	-------	---------