



平面図

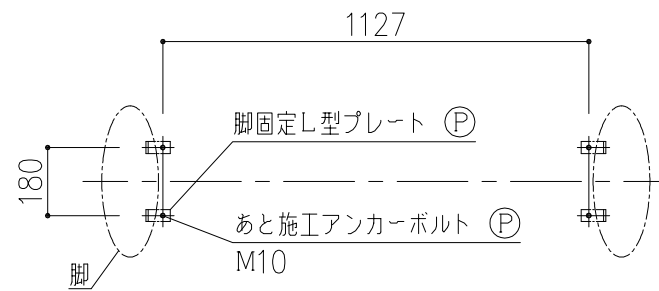


アンカープラン

座板	: 合成木材 (SDX-35×60)
手摺	: SUS304 φ34×t1.5 (#400磨き)
エチケットバー	: SUS304 φ34×t1.5 (#400磨き)
座板連結金物	: FB-9×65
座板・脚取付金物	: FB-9×65/6×50
座板補強鋼管	: STK-41 φ48.6×t2.3
脚固定L型プレート	: SUS304 FB-6×32
ボルト・ナット類	: SUS304
脚	: コンクリート
重量	: 88kg
据付手間	: 0.29人工 (普通作業員)


※ (P) 印ボルト・金物類は製品に含む。  
※ 表示寸法は標準寸法であり製作上納まり等により変更することがあります。

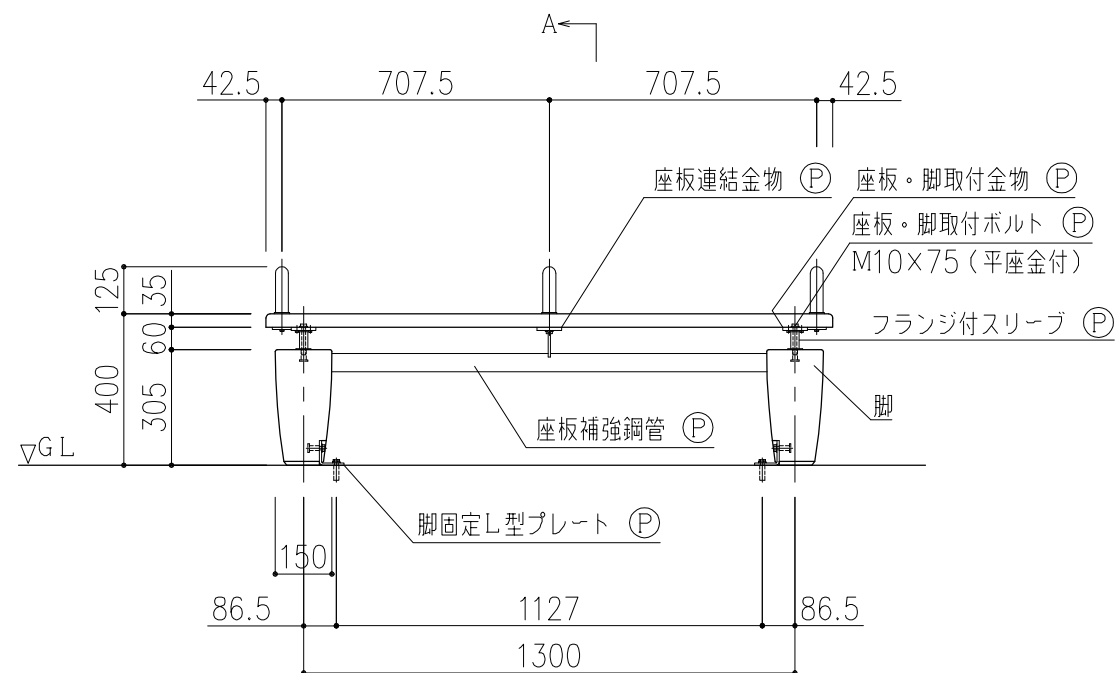

正面図

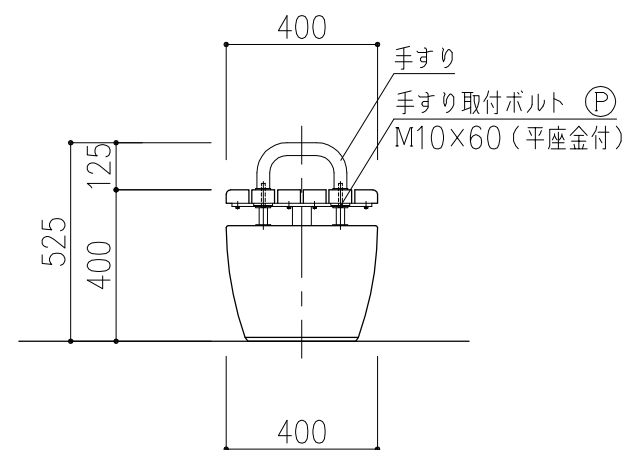

側面図

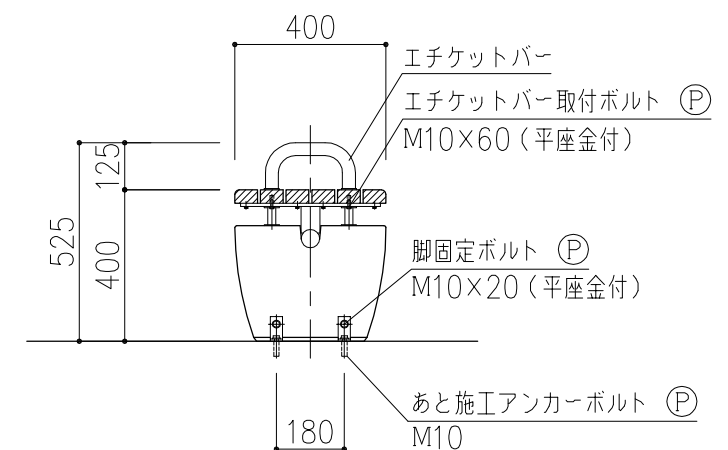

section A-A

アーバンデコシリーズ

品名

ベンチ CB-F (フラット・L=1500・据置固定式)

仕様

アーバンデコ

縮尺

1:20

記号

CB-F03

2020703