




平面図

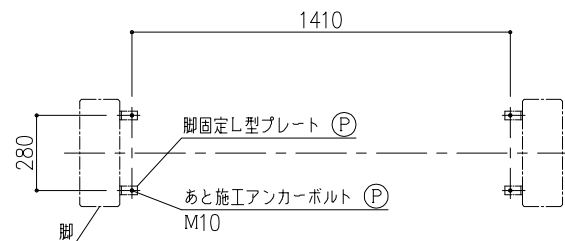


アンカープラン

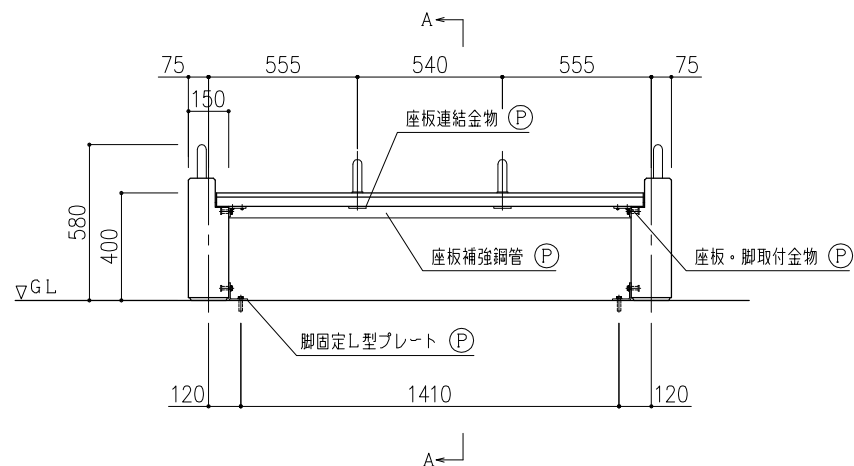

正面図

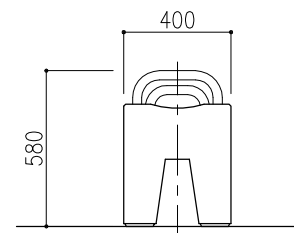

側面図

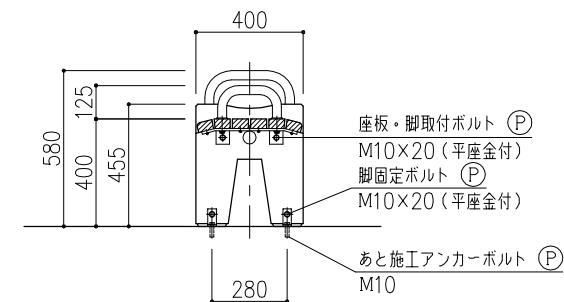


section A-A


- 座板 : 合成木材 (SDX-35×60)
- 手摺 : SUS304 φ34×t1.5 (#400磨き)
- エチケットバー : SUS304 φ34×t1.5 (#400磨き)
- 座板連結金物 : FB-9×65
- 座板・脚取付金物 : FB-9×65/6×50
- 座板補強鋼管 : STK-41 φ48.6×t2.3
- 脚固定L型プレート : SUS304 FB-6×32
- ボルト・ナット類 : SUS304
- 脚 : コンクリート
- 重量 : 134kg
- 据付手間 : 0.25人工 (普通作業員)

※ (P) 印ボルト・金物類は製品に含む。


※ 表示寸法は標準寸法であり製作上納まり等により変更することがあります。

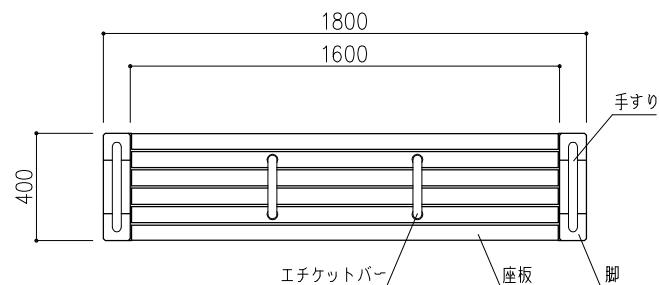


平面図

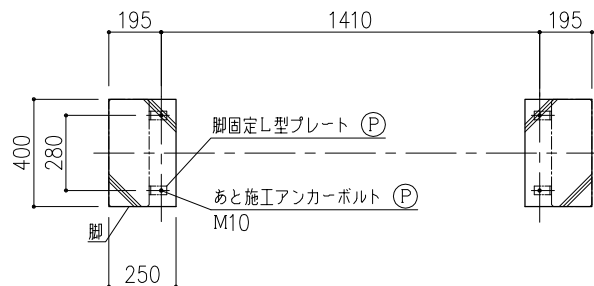


アンカープラン

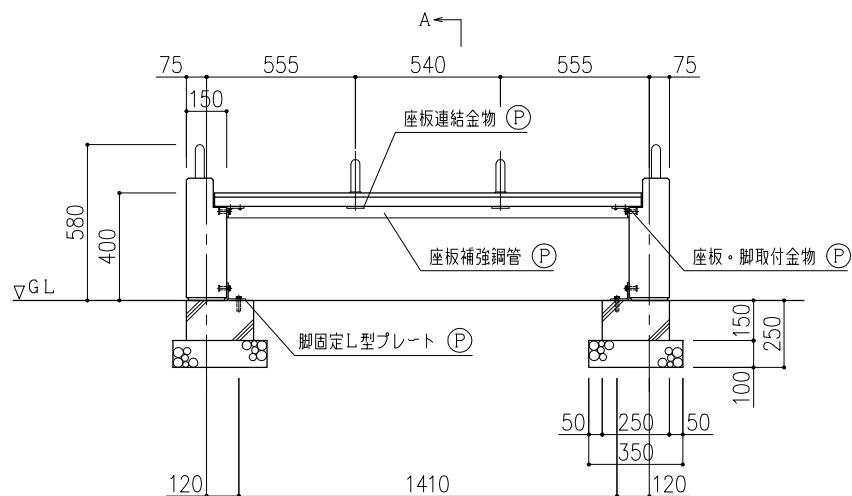

正面図

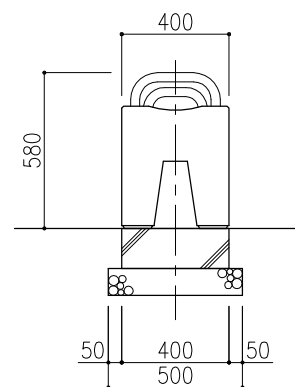

側面図

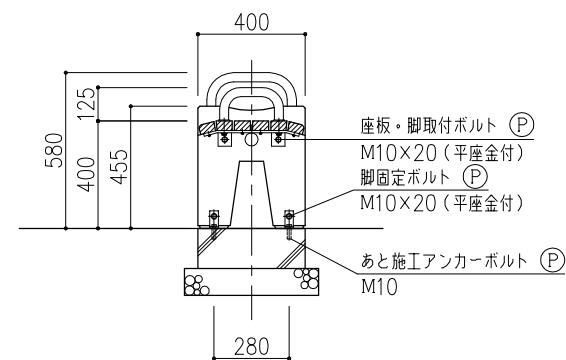

section A-A

- 座板 : 合成木材 (SDX-35×60)  
 手摺 : SUS304 φ34×t1.5 (＃400磨き)  
 エチケットバー : SUS304 φ34×t1.5 (＃400磨き)  
 座板連結金物 : FB-9×65  
 座板・脚取付金物 : FB-9×65/6×50  
 座板補強鋼管 : STK-41 φ48.6×t2.3  
 脚固定L型プレート : SUS304 FB-6×32  
 ボルト・ナット類 : SUS304  
 脚 : コンクリート  
 重量 : 134kg  
 据付手間 : 0.25人工 (普通作業員)

※ (P) 印ボルト・金物類は製品に含む。

※ 表示寸法は標準寸法であり製作上納まり等により変更することがあります。

アーバンデコシリーズ

品名

ベンチ DB (フラット・L=1800・現場打ち基礎)

仕様

アーバンデコ


縮尺

1:20


記号

DB-06


2020506

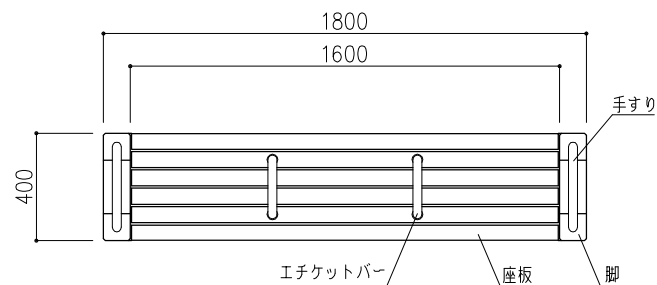


平面図

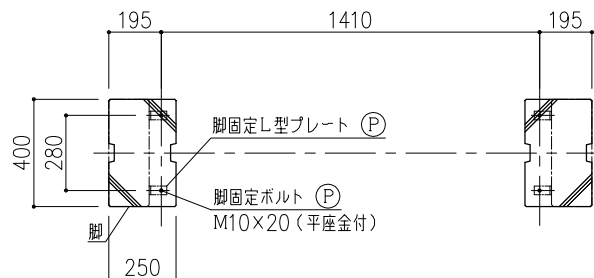


基礎伏図

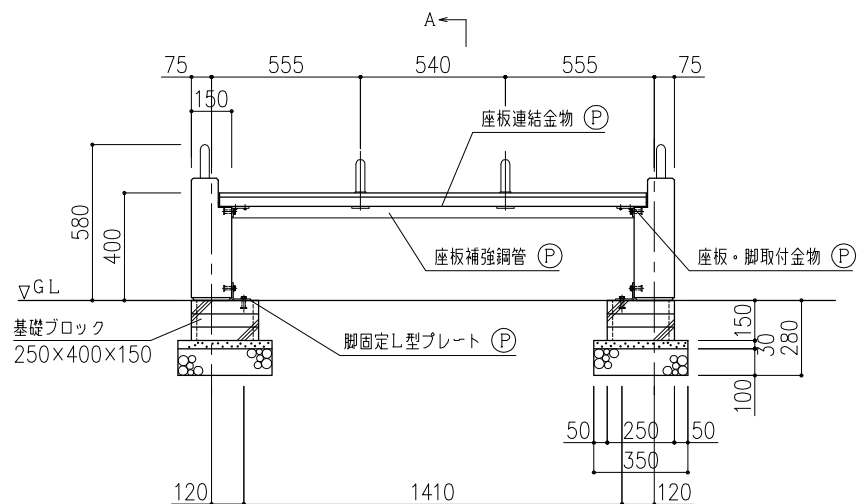

正面図

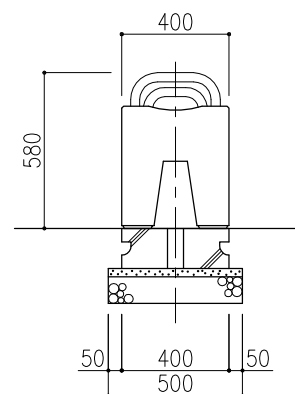

側面図

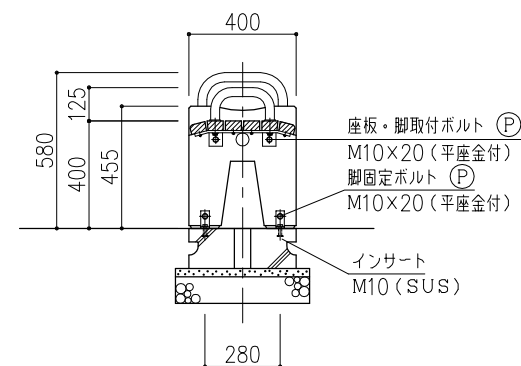

section A-A

- 座板 : 合成木材 (SDX-35×60)
- 手摺 : SUS304 φ34×t1.5 (#400磨き)
- エチケツバー : SUS304 φ34×t1.5 (#400磨き)
- 座板連結金物 : FB-9×65
- 座板・脚取付金物 : FB-9×65/6×50
- 座板補強鋼管 : STK-41 φ48.6×t2.3
- 脚固定L型プレート : SUS304 FB-6×32
- ボルト・ナット類 : SUS304
- 脚 : コンクリート
- 重量 : 134kg
- 据付手間 : 0.25人工 (普通作業員)

※ (P) 印ボルト・金物類は製品に含む。  
 ※ 表示寸法は標準寸法であり製作上納まり等により変更することがあります。  
 ※ 基礎ブロックは製品に含まれません。

アーバンデコシリーズ	品名	ベンチ DB (フラット・L=1800・基礎ブロック)	仕様	アーバンデコ	縮尺	1:20	記号	DB-06	2020606
------------	----	-----------------------------	----	--------	----	------	----	-------	---------