



平面図

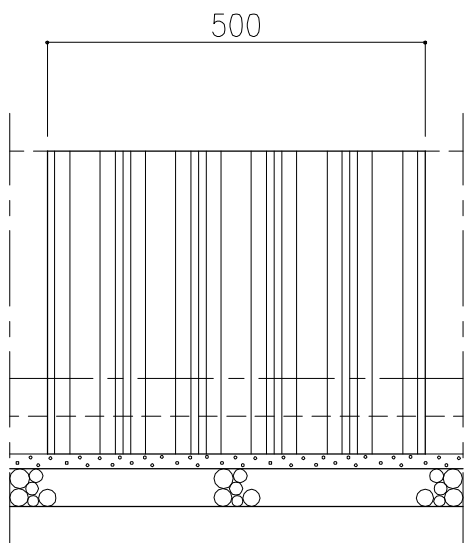

正面図

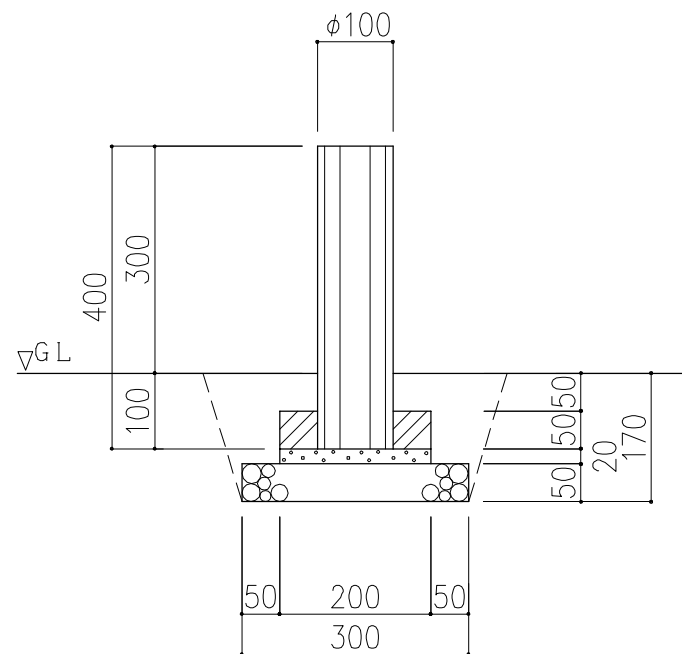

側面図

PCギ木の肌目は、全て
2色ずり出し仕上げとする

※ 表示寸法は標準寸法であり製作上取り等により変更することがあります。

品名	PCギ木両面5連縁石4号	仕様	くぬぎ・焼杉	縮尺	1:10	記号	EW-40K・Y	1010304
----	--------------	----	--------	----	------	----	----------	---------