



平面図

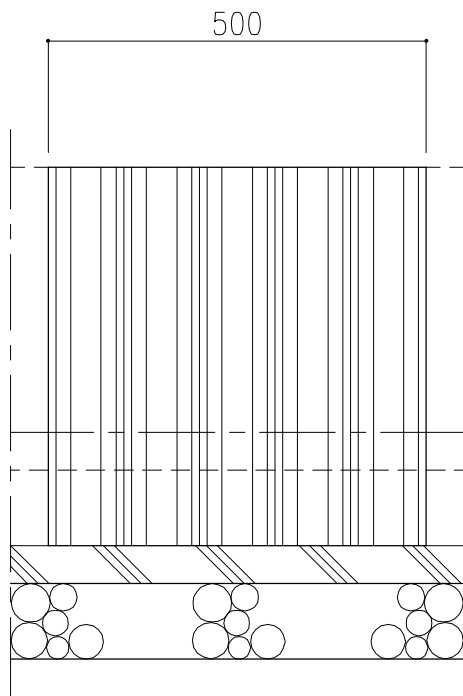

正面図

PCギ木の肌目は、全て
2色ずり出し仕上げとする

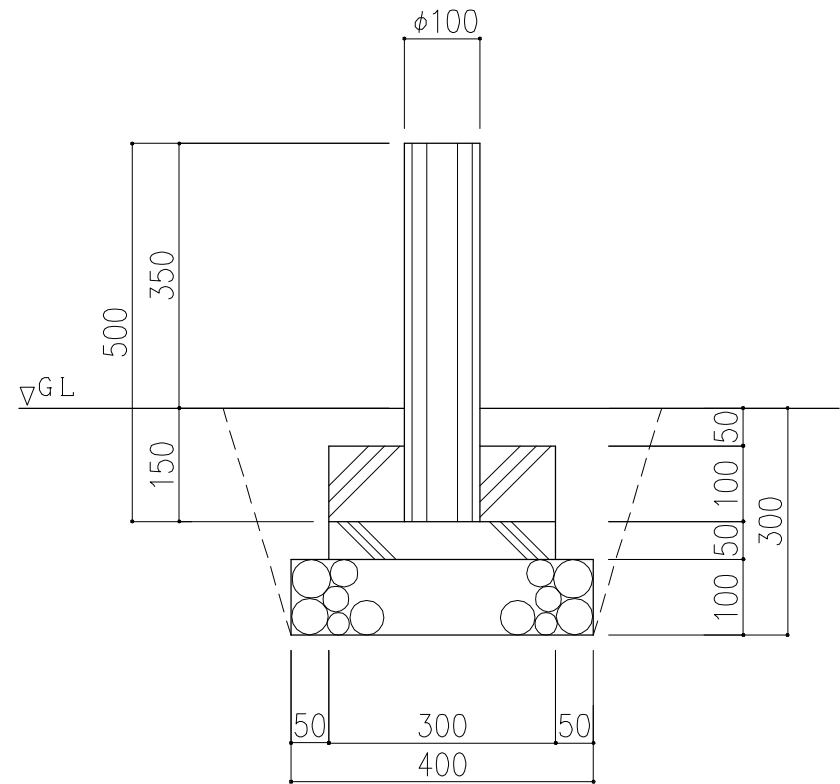

側面図

※ 表示寸法は標準寸法であり製作上取り等により変更することがあります。

品名	PCギ木両面5連縁石5号	仕様	くぬぎ・焼杉	縮尺	1:10	記号	EW-50K・Y	1010305
----	--------------	----	--------	----	------	----	----------	---------