


PCギ木の肌目は、全て
2色すり出し仕上げとする

A-2号



平面图

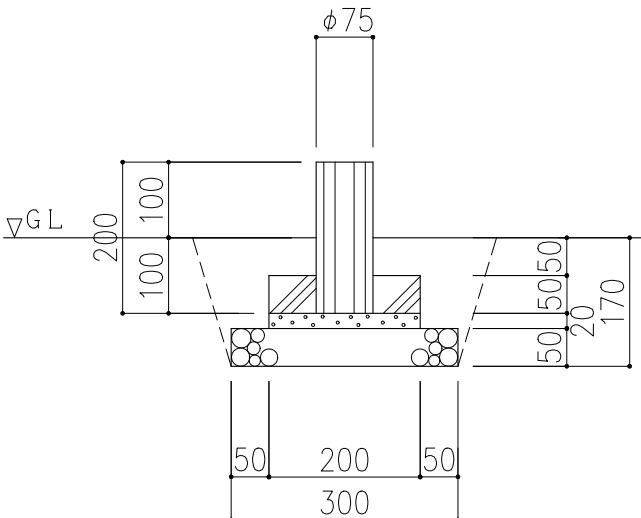


正面图

A-3号



平面图

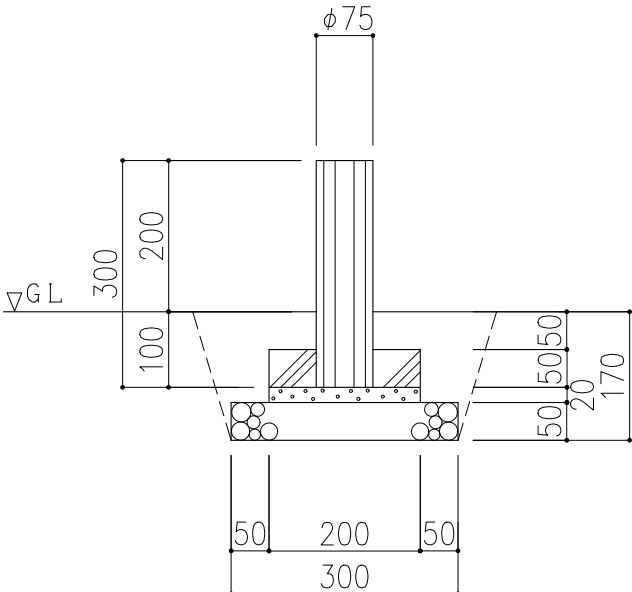


正 面 图

A-4号



平面图

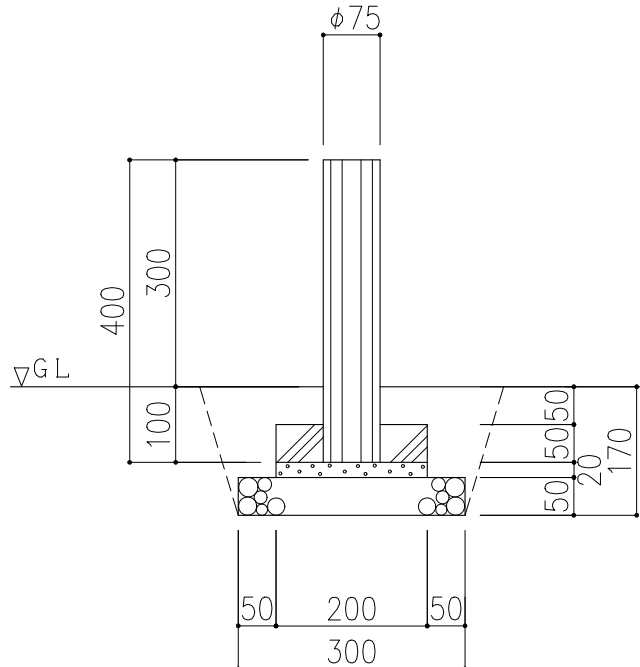

正 面 图

※ 表示寸法は標準寸法であり製作上収まり等により変更することがあります

品名	PCギ木丸太A-2号・A-3号・A-4号	仕様	くぬぎ・焼杉	縮尺	1:10	記号	MK・Y-20A・30A・40A
----	----------------------	----	--------	----	------	----	------------------