



PCギ木の肌目は、全て
2色すり出し仕上げとする

7号

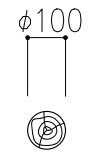


平面図

8号

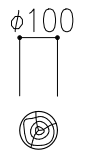


平面図


9号

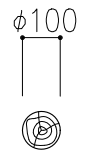


平面図

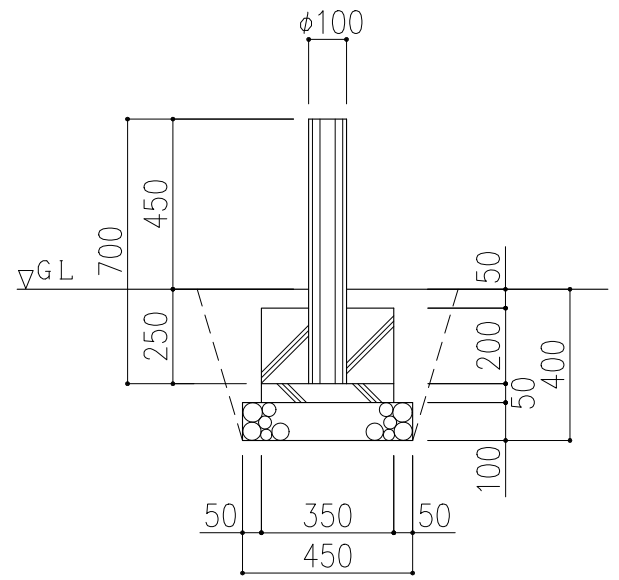

正面図

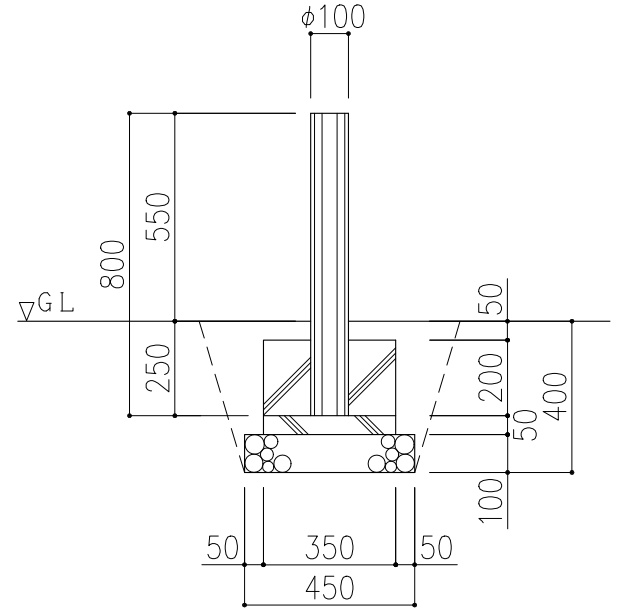

正面図

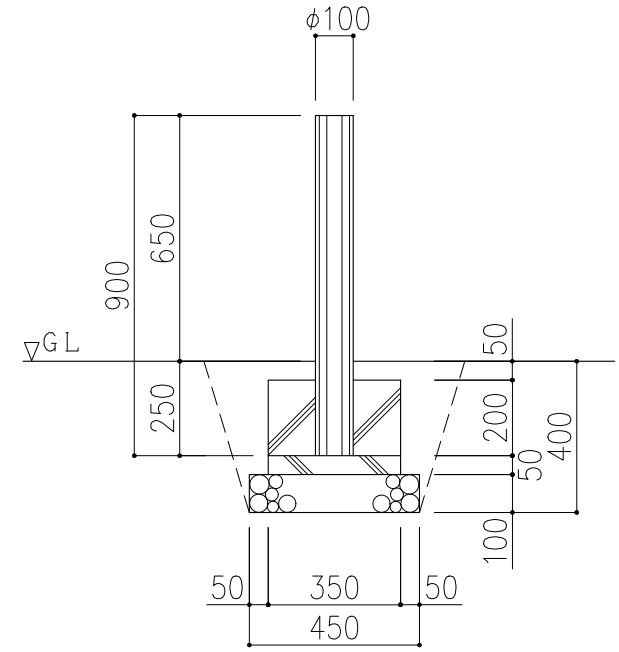

正面図

※ 表示寸法は標準寸法であり製作上取り等により変更することがあります。

品名	PCギ木丸太7号・8号・9号	仕様	くぬぎ・焼杉	縮尺	1:20	記号	MK・Y-70・80・90
----	----------------	----	--------	----	------	----	---------------