


PCギ木の肌目は、全て
2色すり出し仕上げとする


平面図

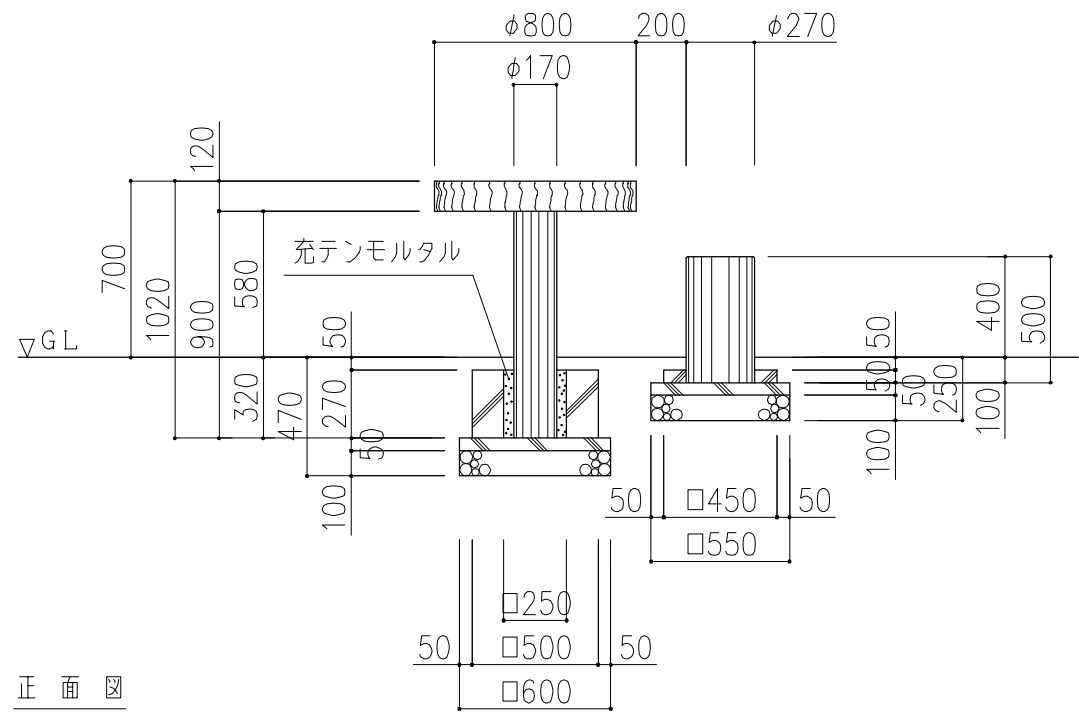

正面図


※ 表示寸法は標準寸法であり製作上収まり等により変更することがあります。

品名	PCギ木テーブルセット1B号	仕様	くぬぎ	縮尺	1:30	記号	TS-1BK	1030204
----	----------------	----	-----	----	------	----	--------	---------

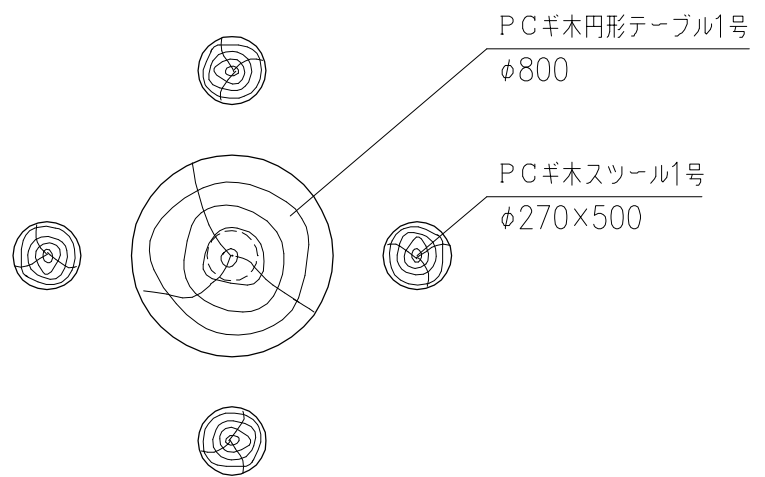

PCギ木の肌目は、全て
2色すり出し仕上げとする

平面図

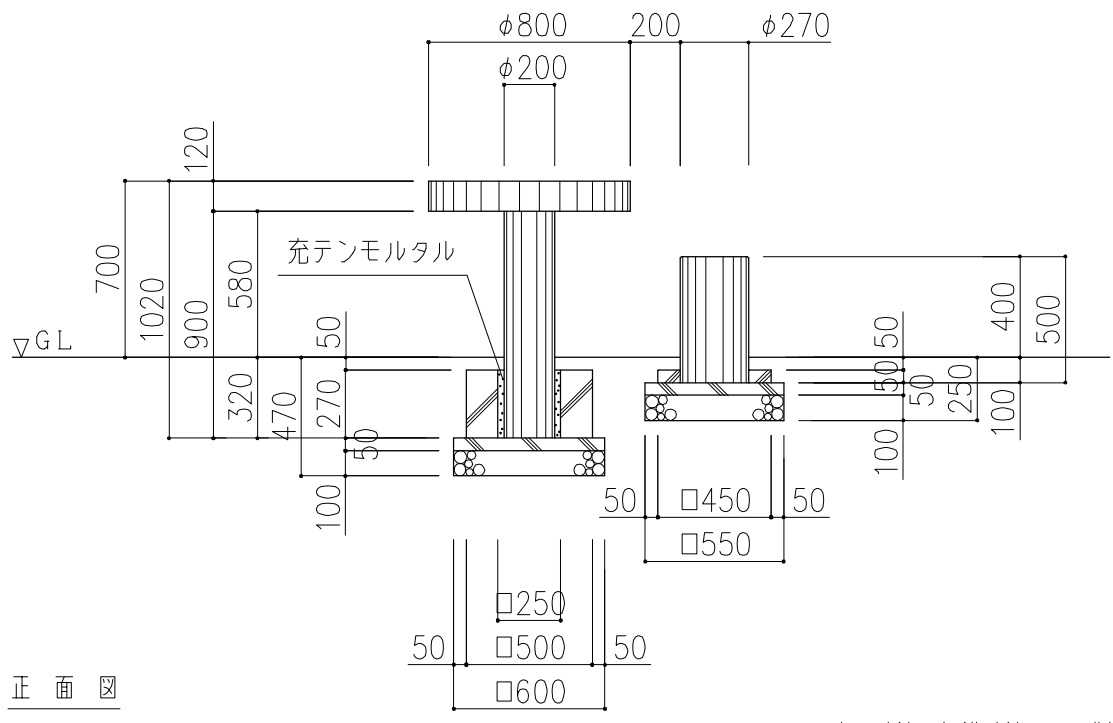

正面図

※ 表示寸法は標準寸法であり製作上収まり等により変更することがあります。

品名	PCギ木テーブルセット1B号	仕様	焼 杉	縮尺	1 : 30	記号	TS-1BY	1030203
----	----------------	----	-----	----	--------	----	--------	---------