

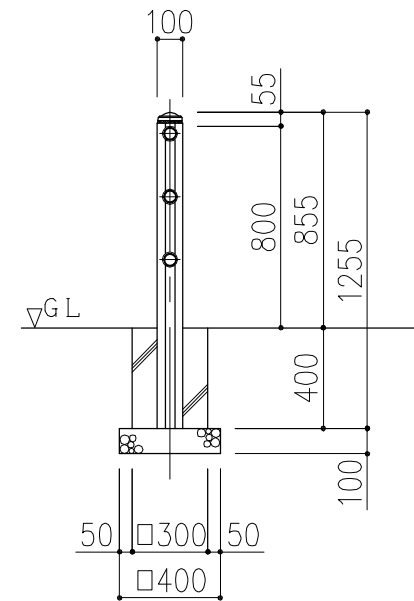



AF-30-083C  
コンクリート基礎式

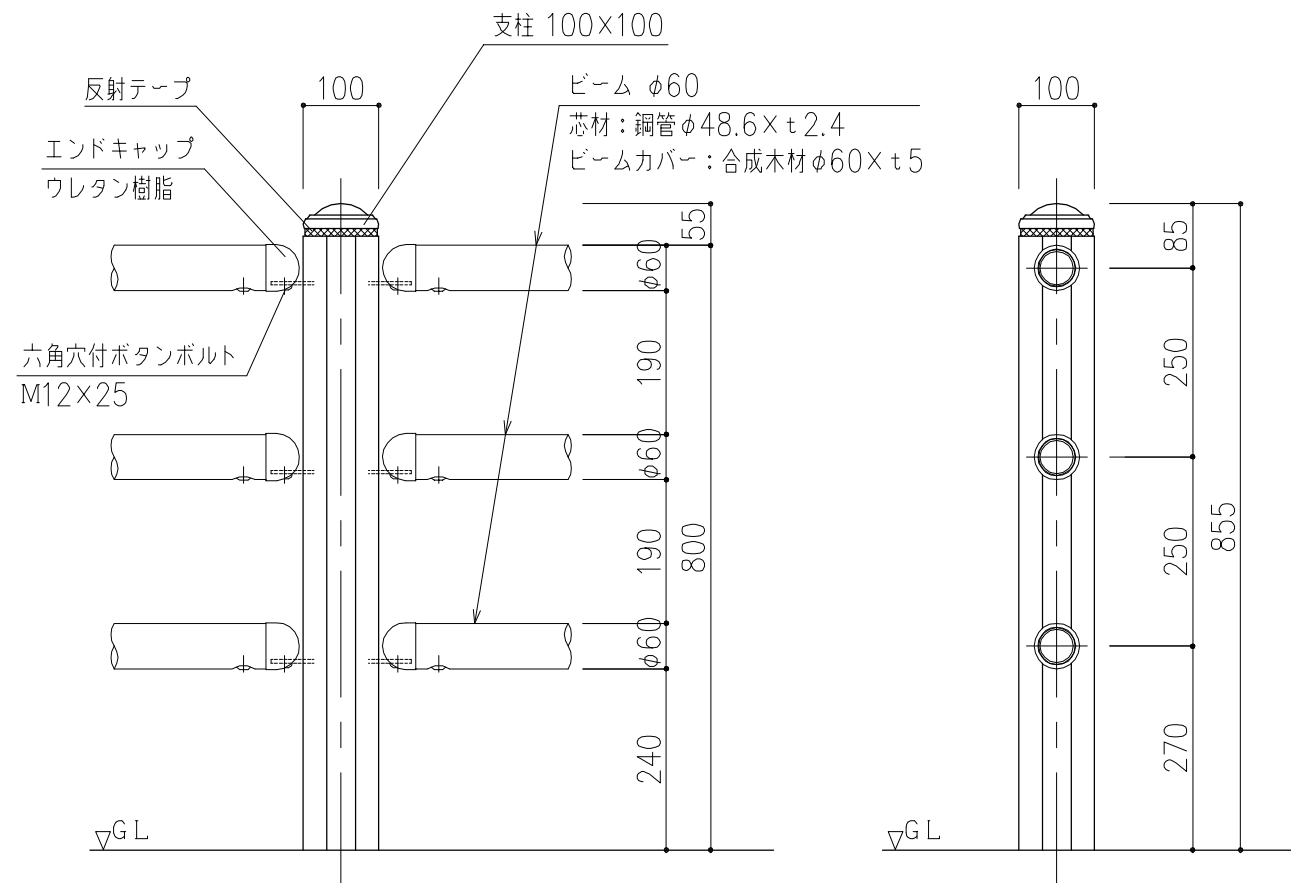

AF-30-083W  
連続基礎式

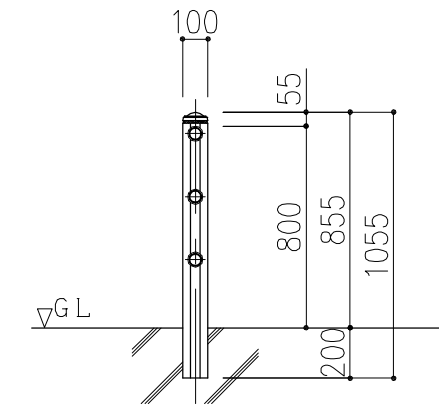

支柱図  
S=1:10

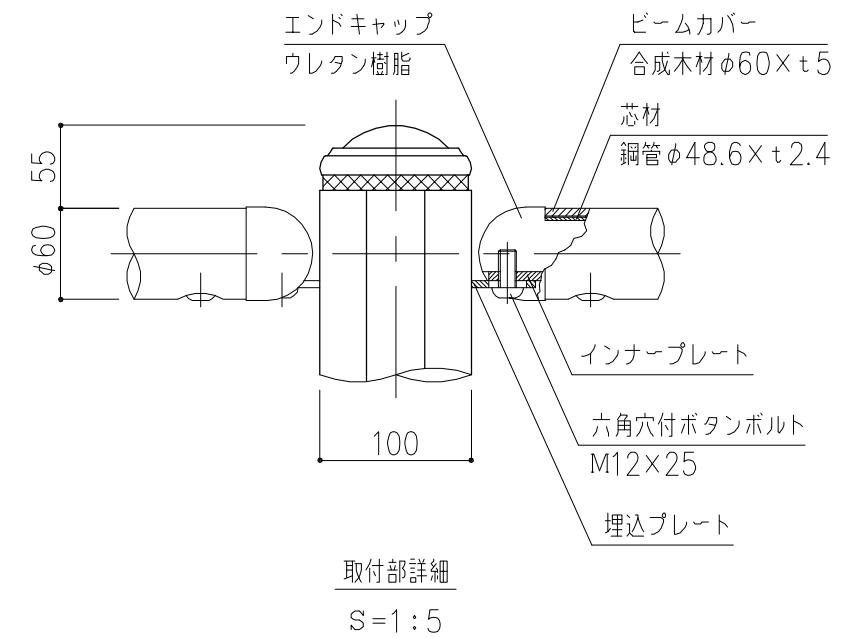

取付部詳細  
S=1:5

アーバンデコシリーズ	品名	フェンス AF (支柱間隔3000・横断防止柵・3段ビーム)	仕様	アーバンデコ	縮尺	1:30	記号	AF-30-083C/W	2030102
------------	----	--------------------------------	----	--------	----	------	----	--------------	---------