

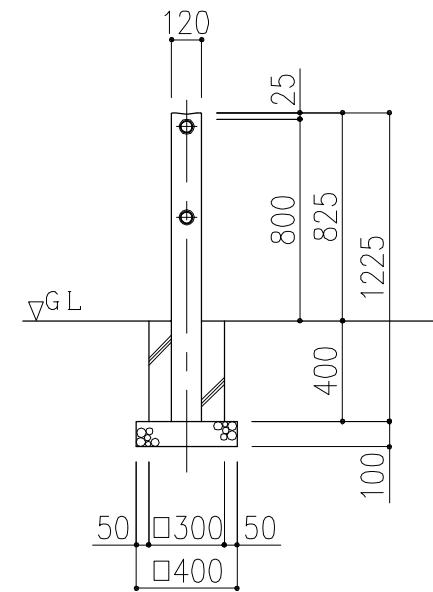
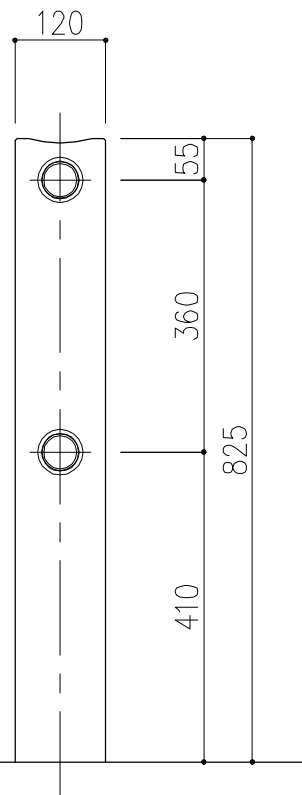



BF-30-082C  
コンクリート基礎式

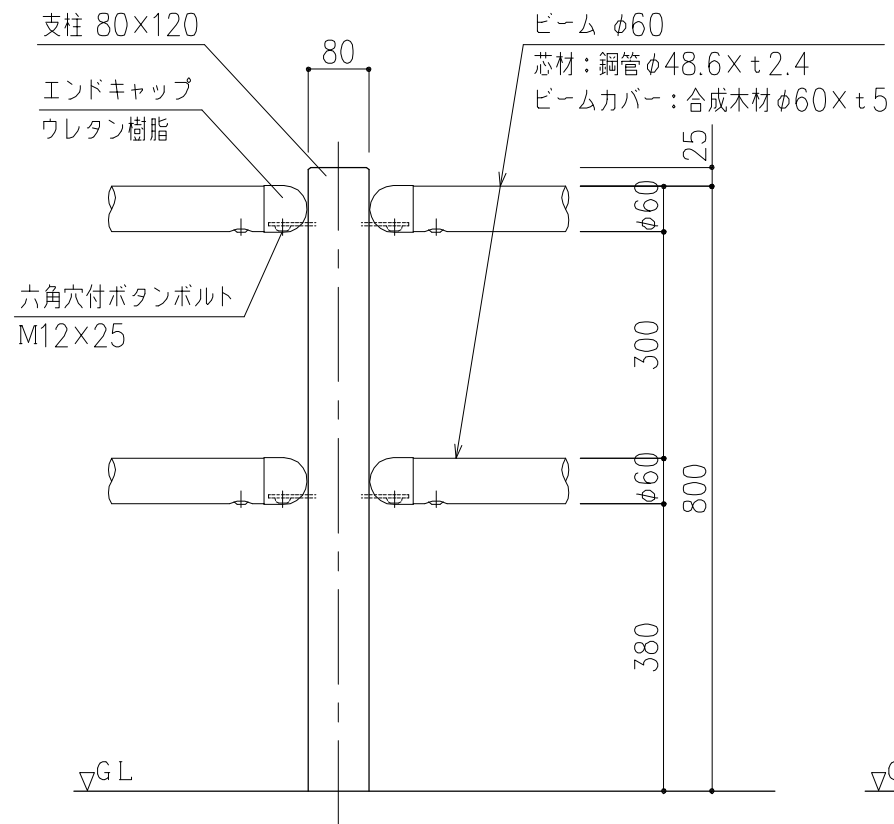

BF-30-082W  
連続基礎式

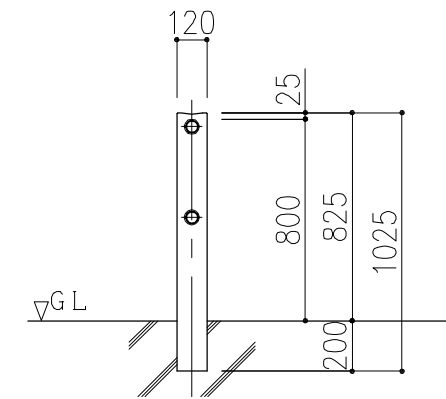

支柱図  
S=1:10

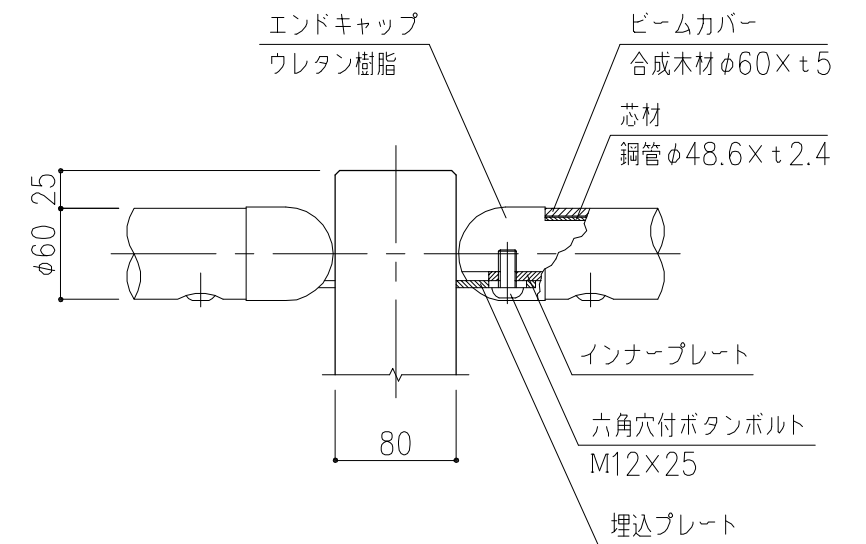

取付部詳細  
S=1:5

アーバンデコシリーズ	品名	フェンス BF (支柱間隔3000・横断防止柵・2段ビーム)	仕様	アーバンデコ	縮尺	1:30	記号	BF-30-082C/W	2030201
------------	----	--------------------------------	----	--------	----	------	----	--------------	---------