


PCギ木東屋3型45N（HA-45N） 1/1

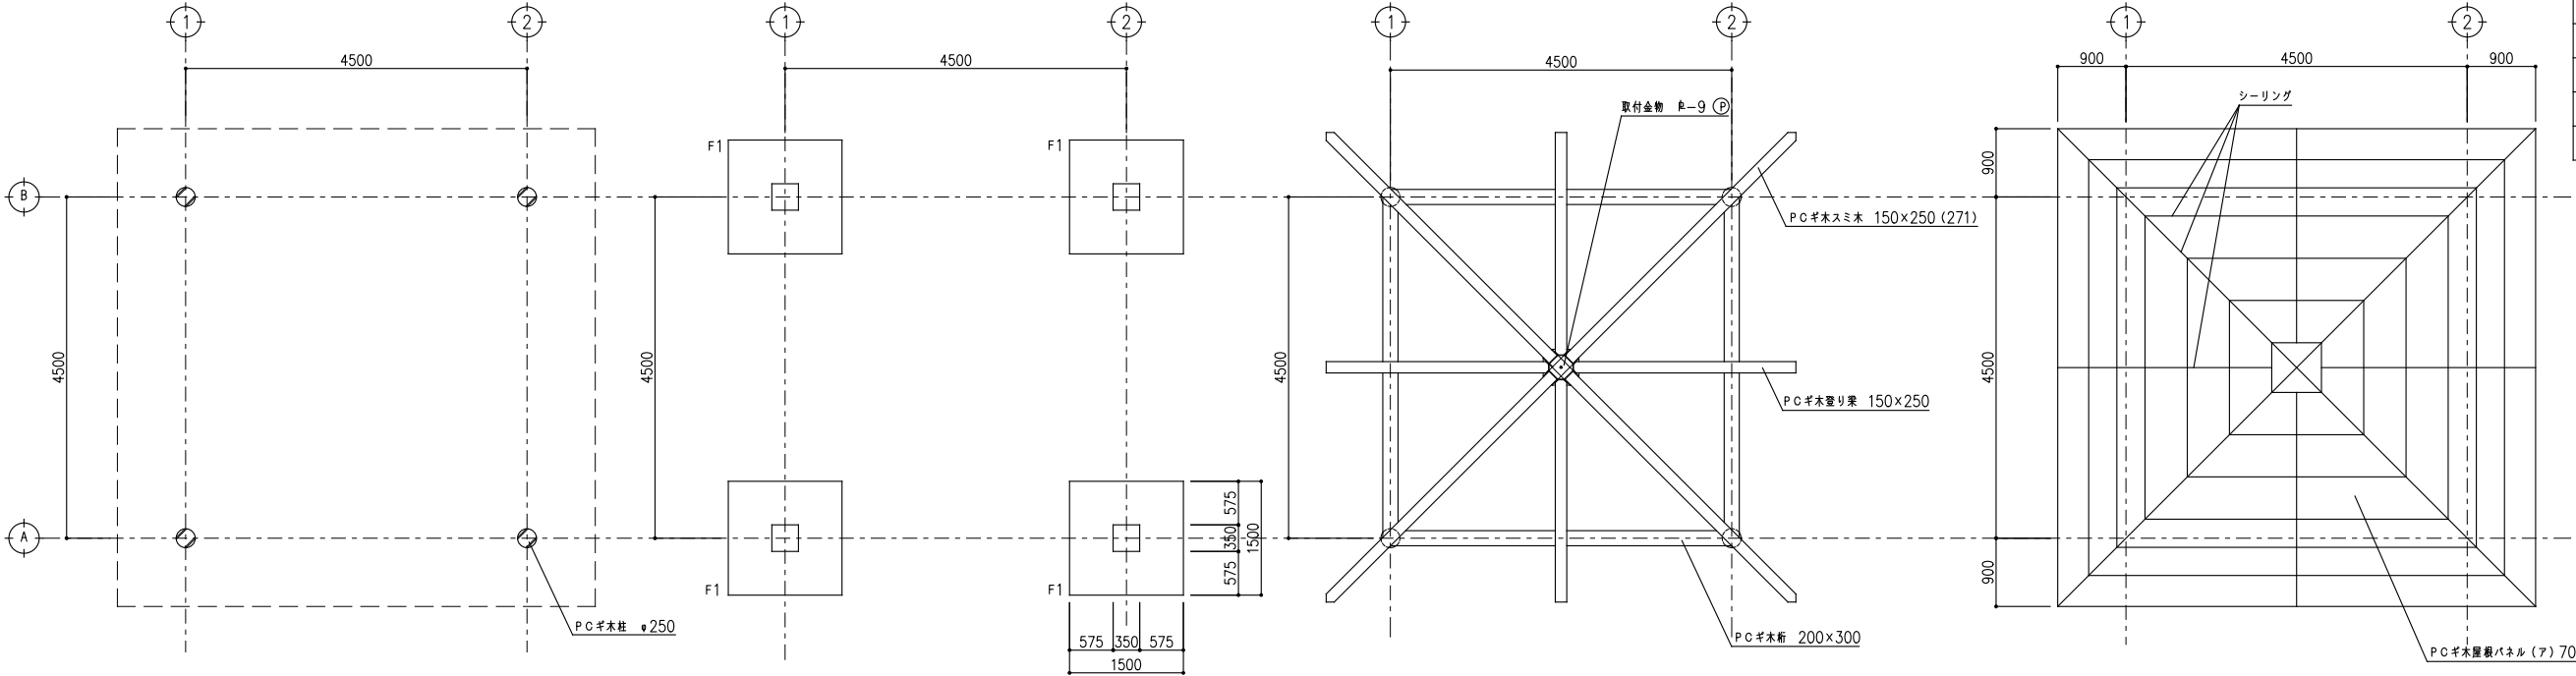

建物概要	
建築面積	20.25 M ²
構造	PCギ木造 平屋建
基礎	鉄筋コンクリート造 独立基礎
屋根	シングル葺



平面図 s=1:50

基礎伏図 s=1:50

柱梁伏図 s=1:50

※ 屋根パネルジョイント部は全てシーリング10×10打ちとする。

屋根伏図 s=1:50

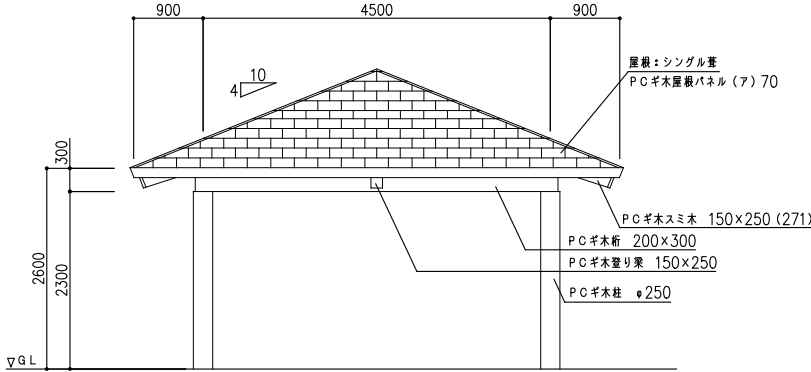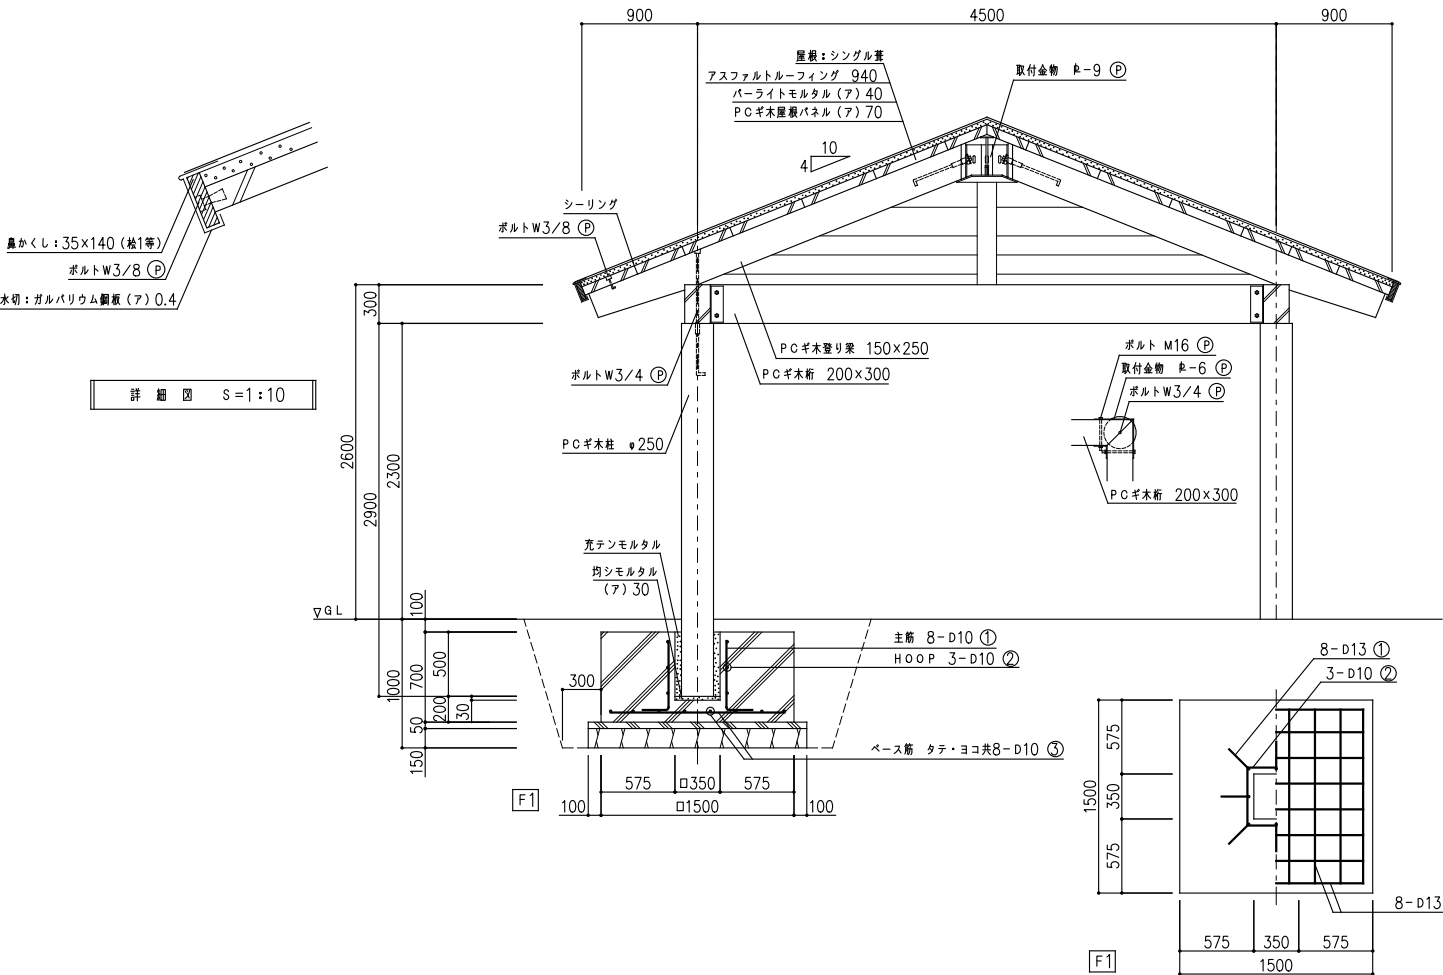

立面図 s=1:50

※ (P) 印ボルト、金物類はPCギ木製品に含む。
※ 表示寸法は標準寸法であり製作上納まり等により変更することがあります。

符号	径	長さ	本数	合計長さ	員数	総合計長さ
①	φ13	0.75	8	6.00	4	24.00
②	φ10	2.00	3	6.00	4	24.00
③	φ13	1.35	16	21.60	4	86.40